


# ناف 01 NAF

سكني

ناف®  
NAF

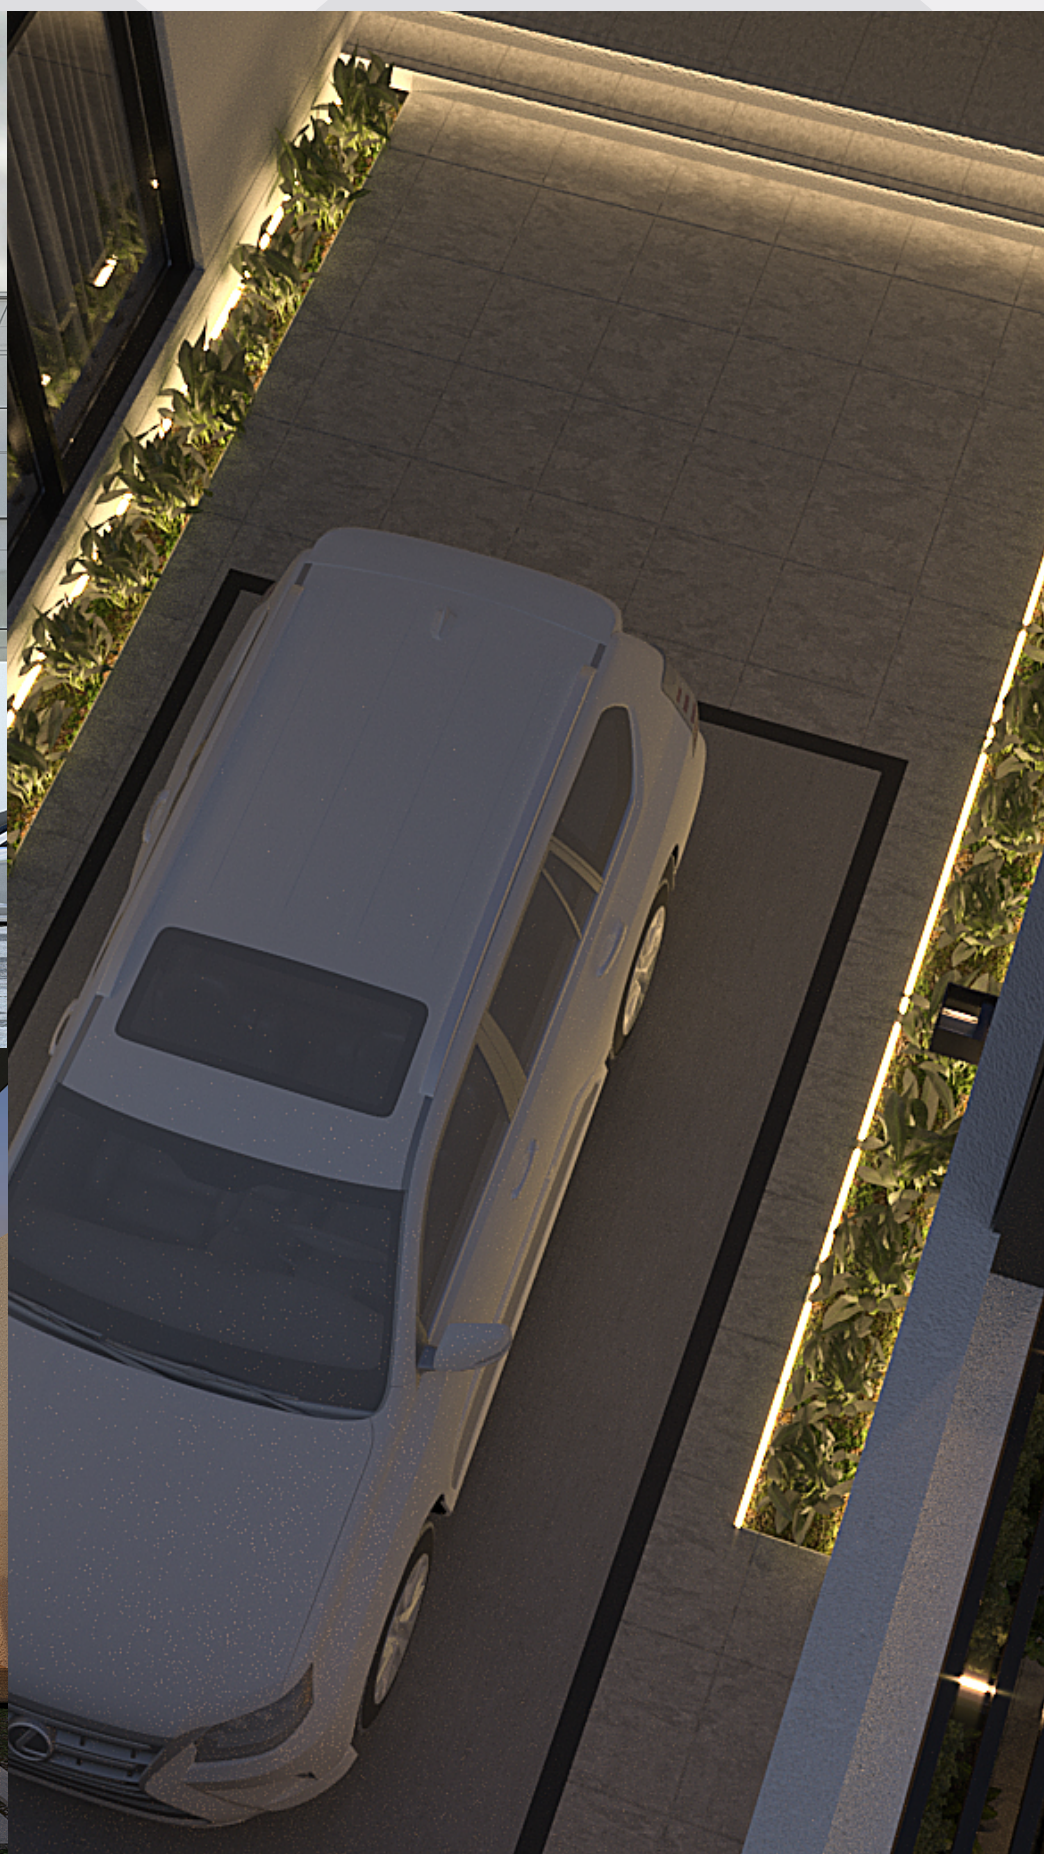

## تفاصيل المشروع




عدد الوحدات  
2 وحدتين



الموقع  
حي الملك فهد



حالة المشروع  
مباع بالكامل

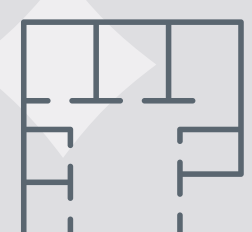

المساحات  
الأرض 253 م<sup>2</sup>  
البناء 329 م<sup>2</sup>



# ناف 01 NAF

# الضمانات



الإضاءة

3 سنة



لوحة توزيع الكهرباء

25 سنة



النوافذ

10 سنة




السخانات

3 سنوات



الهيكل الإنشائي

10 سنوات

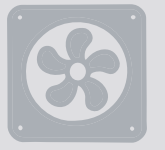


الشفاطات

2 سنتين




مقابض وكوالين

5 سنوات

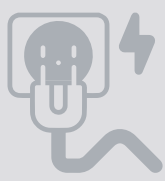


مفاتيح الكهرباء والأفياش

20 سنة

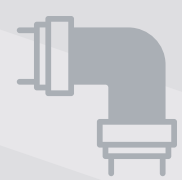

السيباكة (التغذية والصرف)

10 سنة

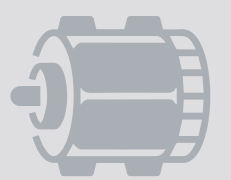


المضخات

2 سنتين



أذرعة الأبواب

2 سنتين

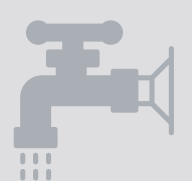

الأدوات الصحية

3 سنوات



صيانة شاملة للفيلا

1 سنة